


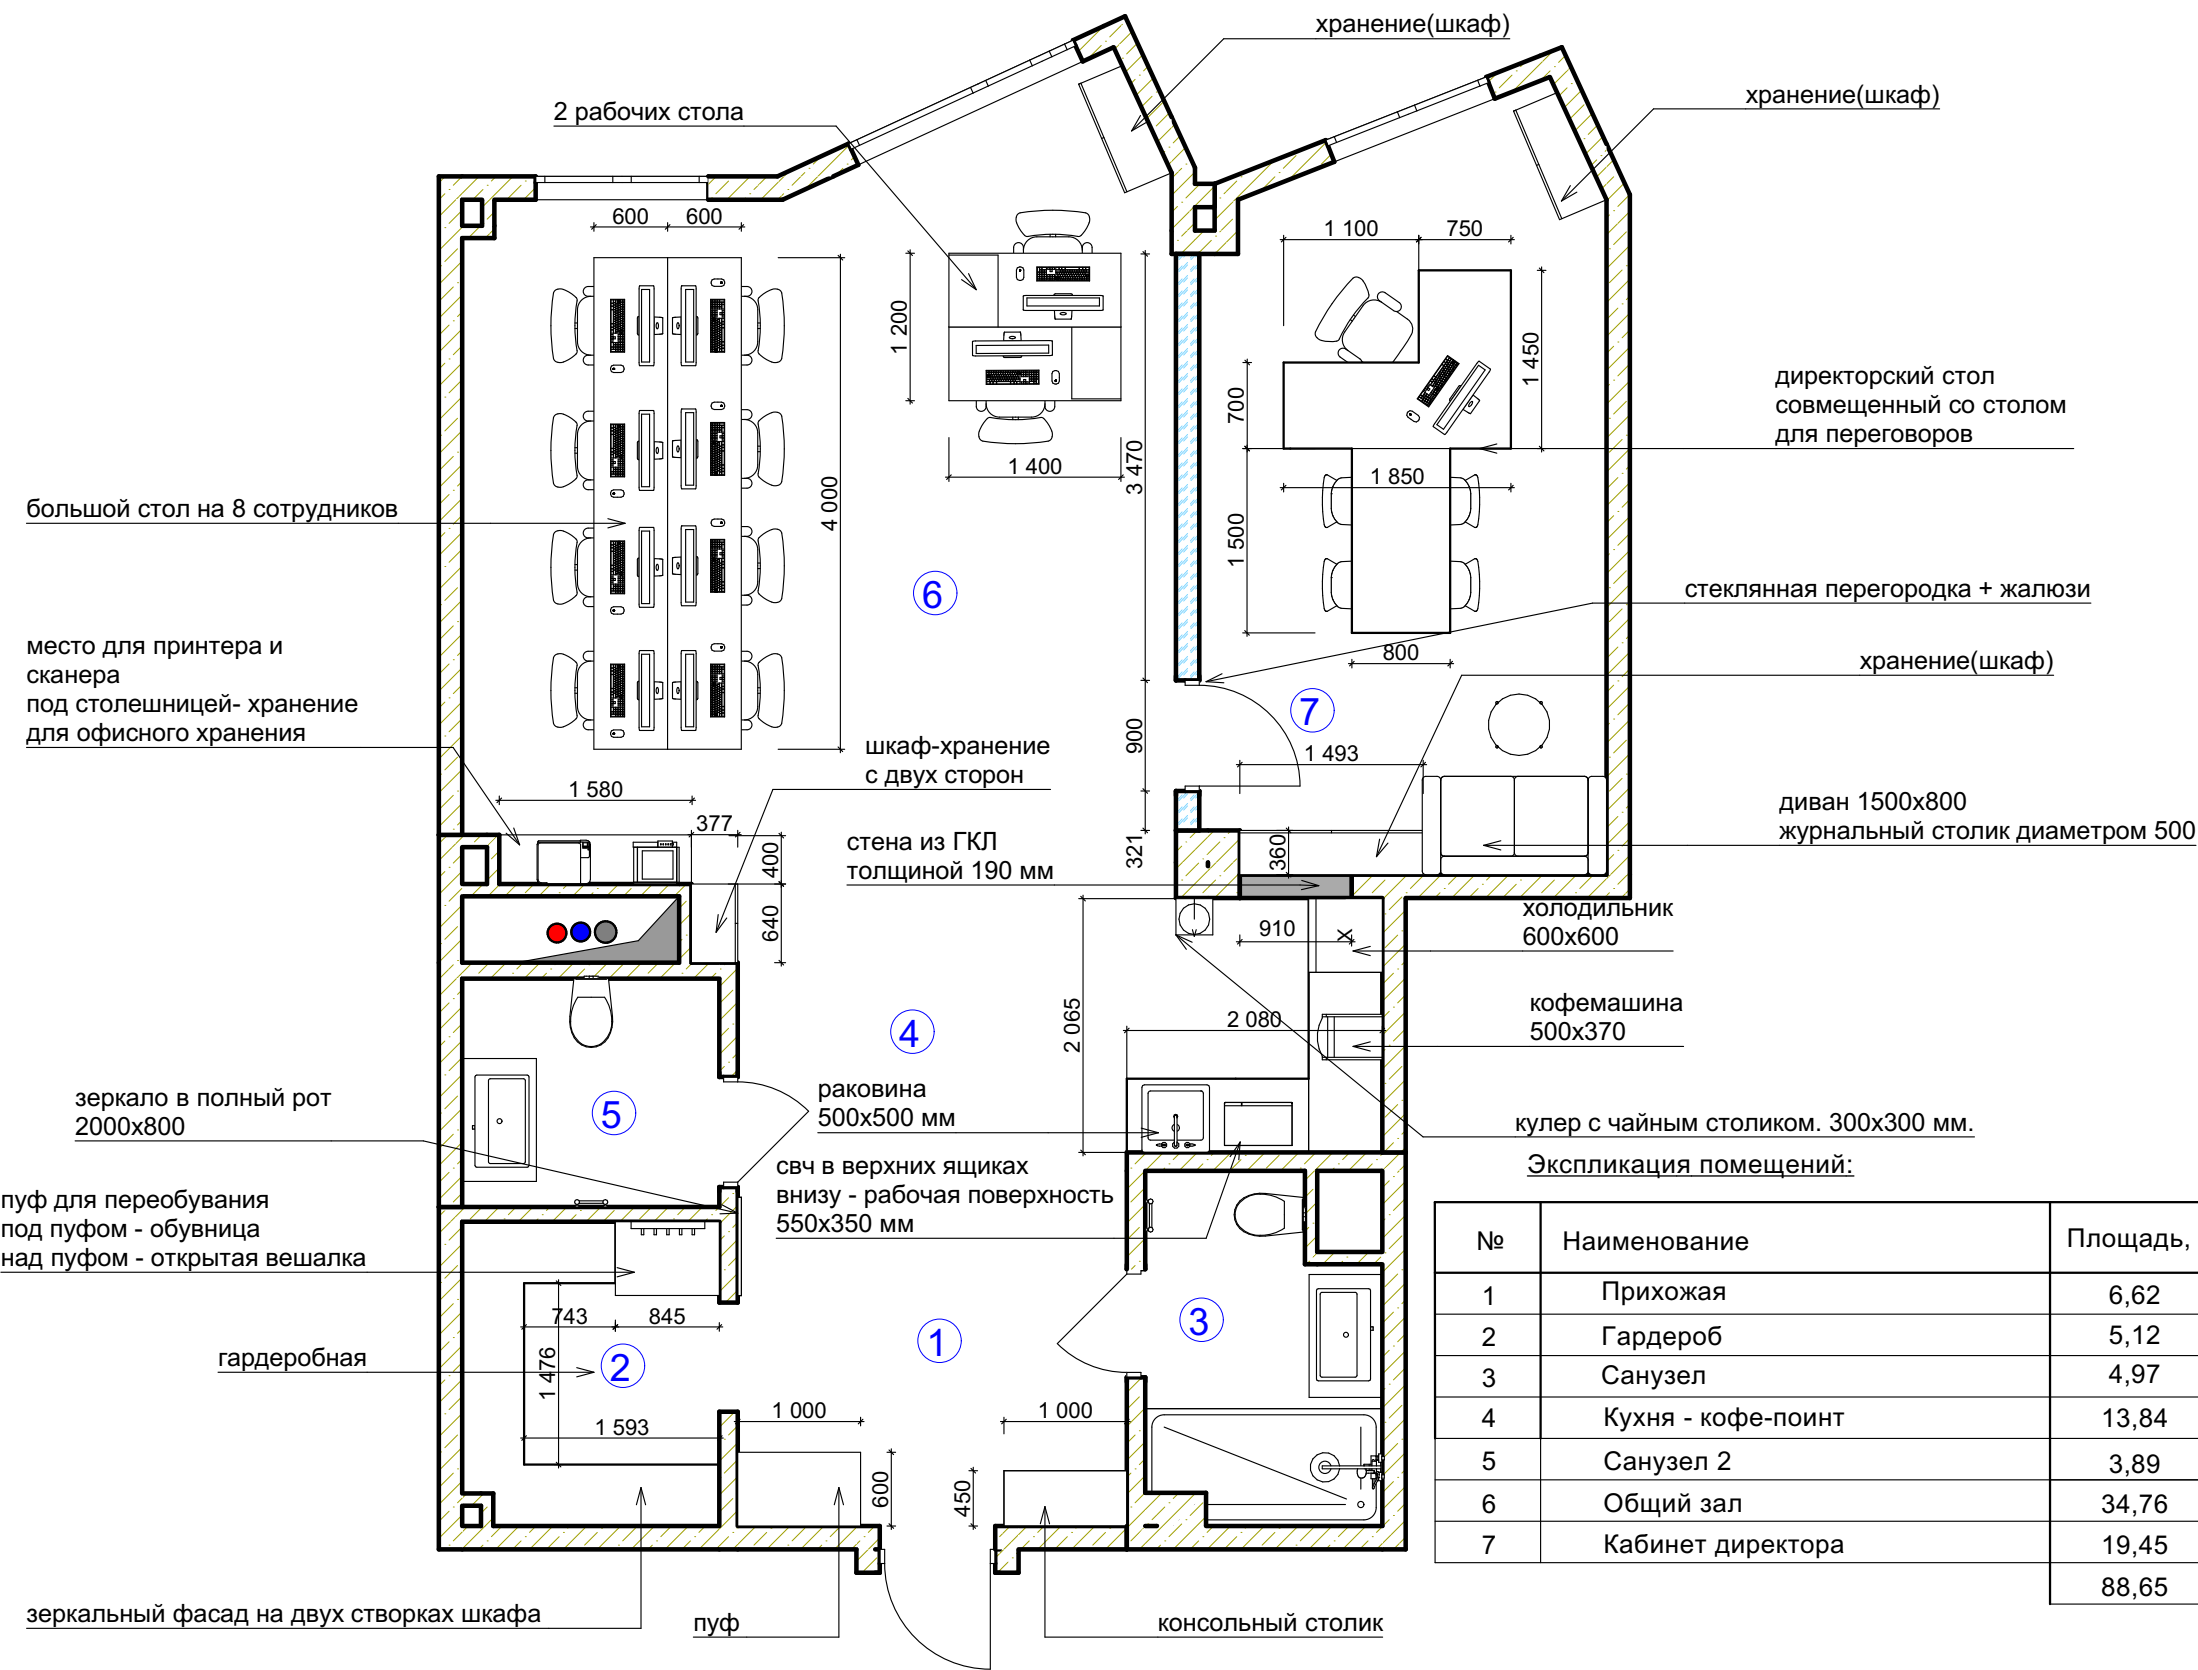

Примечания :

1. Проект не действителен без согласования с заказчиком.
2. Указанные проектные решения не могут являться точной основой для заказа отделочных материалов. Необходимо обязательно вызывать замерщиков!
3. Размеры мебели-предварительные
4. Все размеры уточняются после возведения и оштукатуривания стен.
5. Размеры стен даны без учета штукатурного слоя и отделочных материалов
6. Допустимая ошибка размеров на чертеже составляет 50 мм. В дальнейшем, при монтаже элементов мебели и отделочных материалов, необходимо производить фактические замеры компанией производителем-поставщиком материалов и оборудования.
7. Если в чертеже имеются несоответствия с другой документацией, данные несоответствия должны быть доведены до сведения дизайнера, который предоставит письменные указания о том, какой информации необходимо следовать, и до тех пор, пока не будут предоставлены указания, любая работа на основе данных несоответствий будет считаться несанкционированной
8. С листа размеры измерительными устройствами не СНИМАТЬ!!!
9. При отсутствии необходимого размера на чертеже или несоответствие его действительности обращаться к дизайнеру.
10. Количество материала дано без учета запаса и подрезки.

Большой Строченовский, 9.
Выполнил: Мейрович Никита

Вариант планировки 1
с размерами

Лист

Масштаб 1:75

Листов